



# Отопление

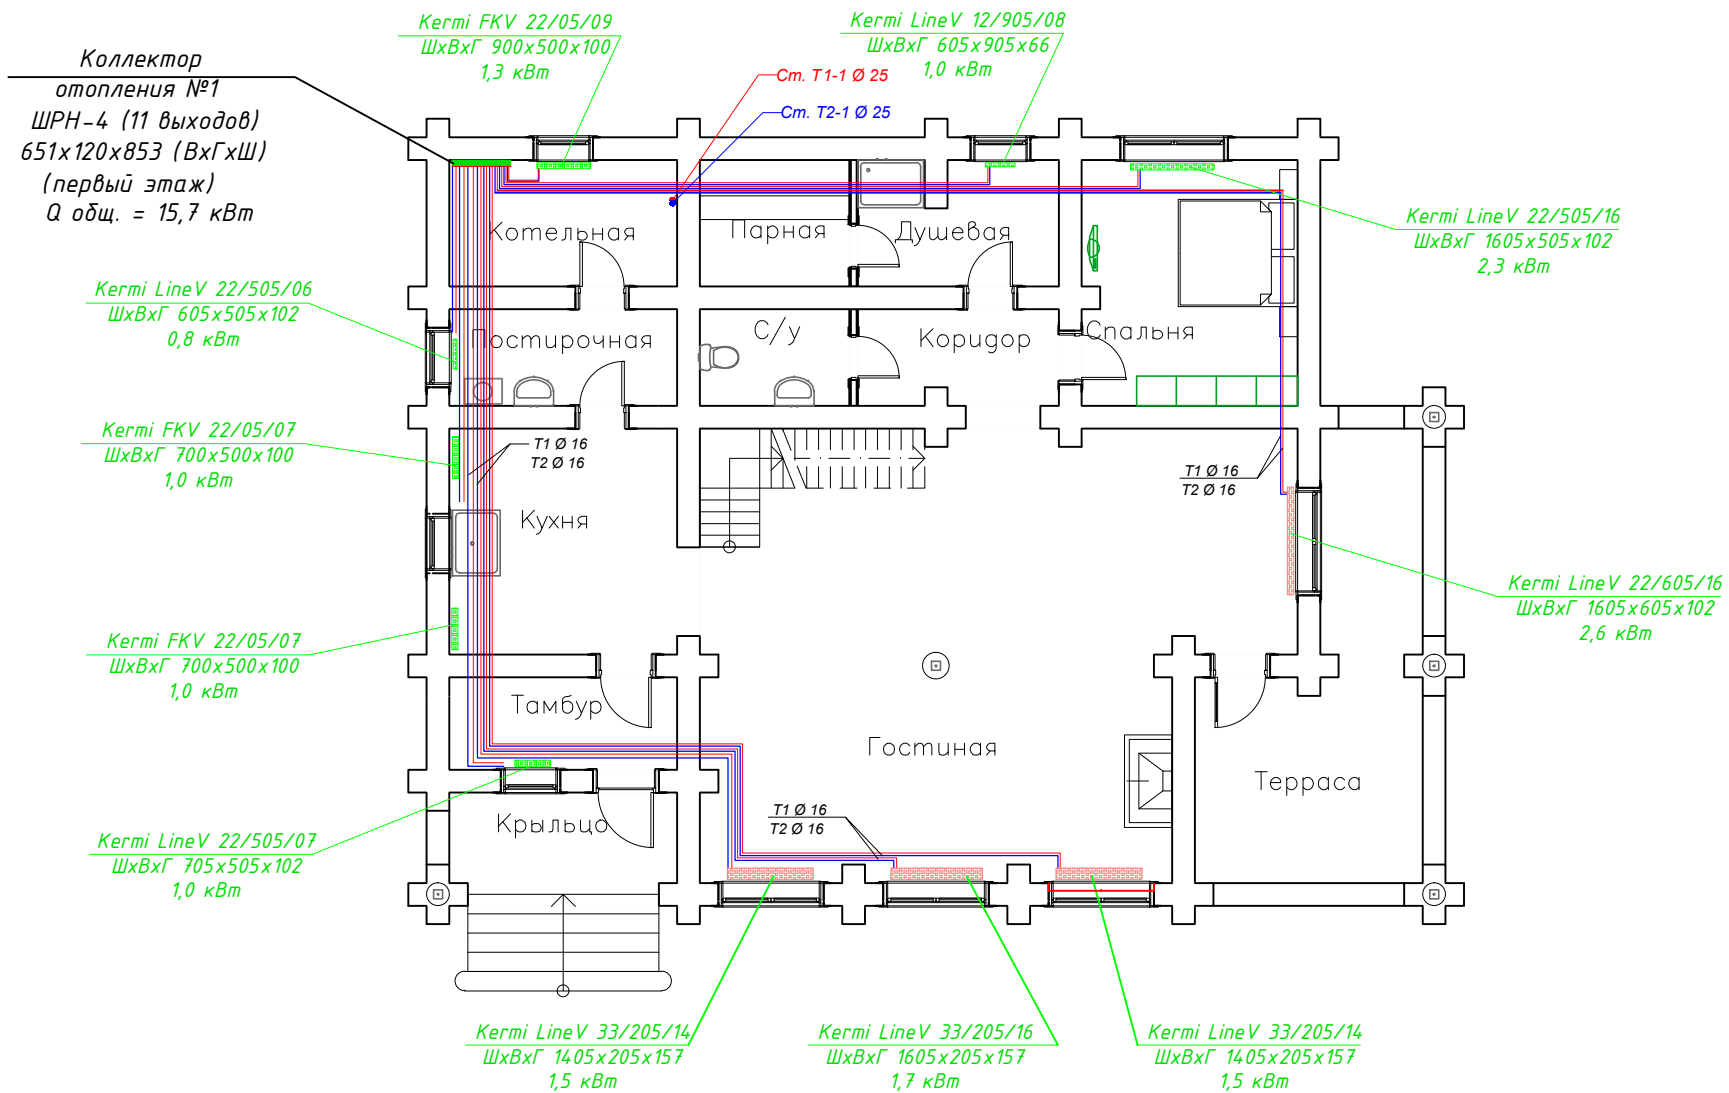


## Подключение радиаторов Керמי

- Коллекторная, двухтрубная система отопления со скрытой разводкой
- Подводка к радиаторам непосредственно снизу из пола

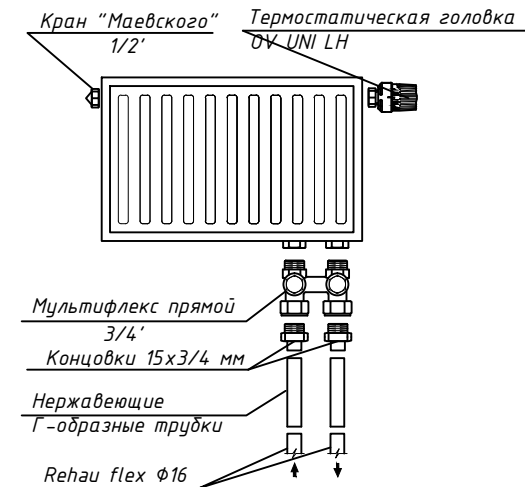

Коллекторный шкаф  
(количество выходов показано условно)

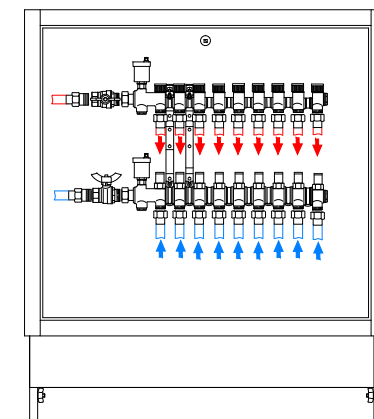

## Примечание:

- Подвод от главной гребенки до коллекторов отопления производить трубой марки REHAU RAUTITAN flex Ø25 в теплоизоляции Энергофлекс 28x9 мм;
- Укладку от коллекторов до радиаторов производить трубой марки REHAU RAUTITAN flex Ø16 в теплоизоляции Энергофлекс 18x9 мм;
- Места расположения коллекторных шкафов указаны условно, размеры уточнять по месту при монтаже;
- Все трубы отнесены от стен условно.

Согласовано

Гл. спец.

Взам. инв. N

Подл. и дата

Инв. N подл.

Шифр 18/07/2017

Индивидуальный жилой дом

Изм.	Кол.уч.	Лист N док.	Подп.	Дата				
Исполнил	Ландышев А.			2017	Московская область КП	Стадия	Лист	Листов
Проверил	Живин А.В.			2017		РД		
					План первого этажа Отопление			