
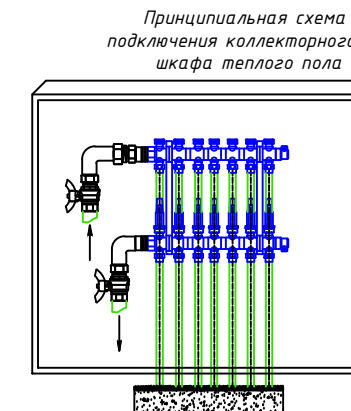
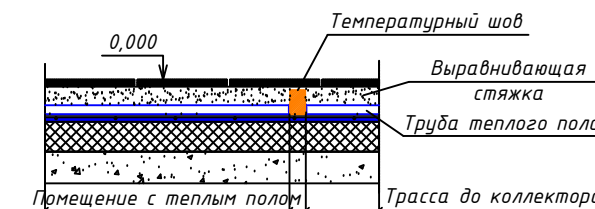


Тёплый пол

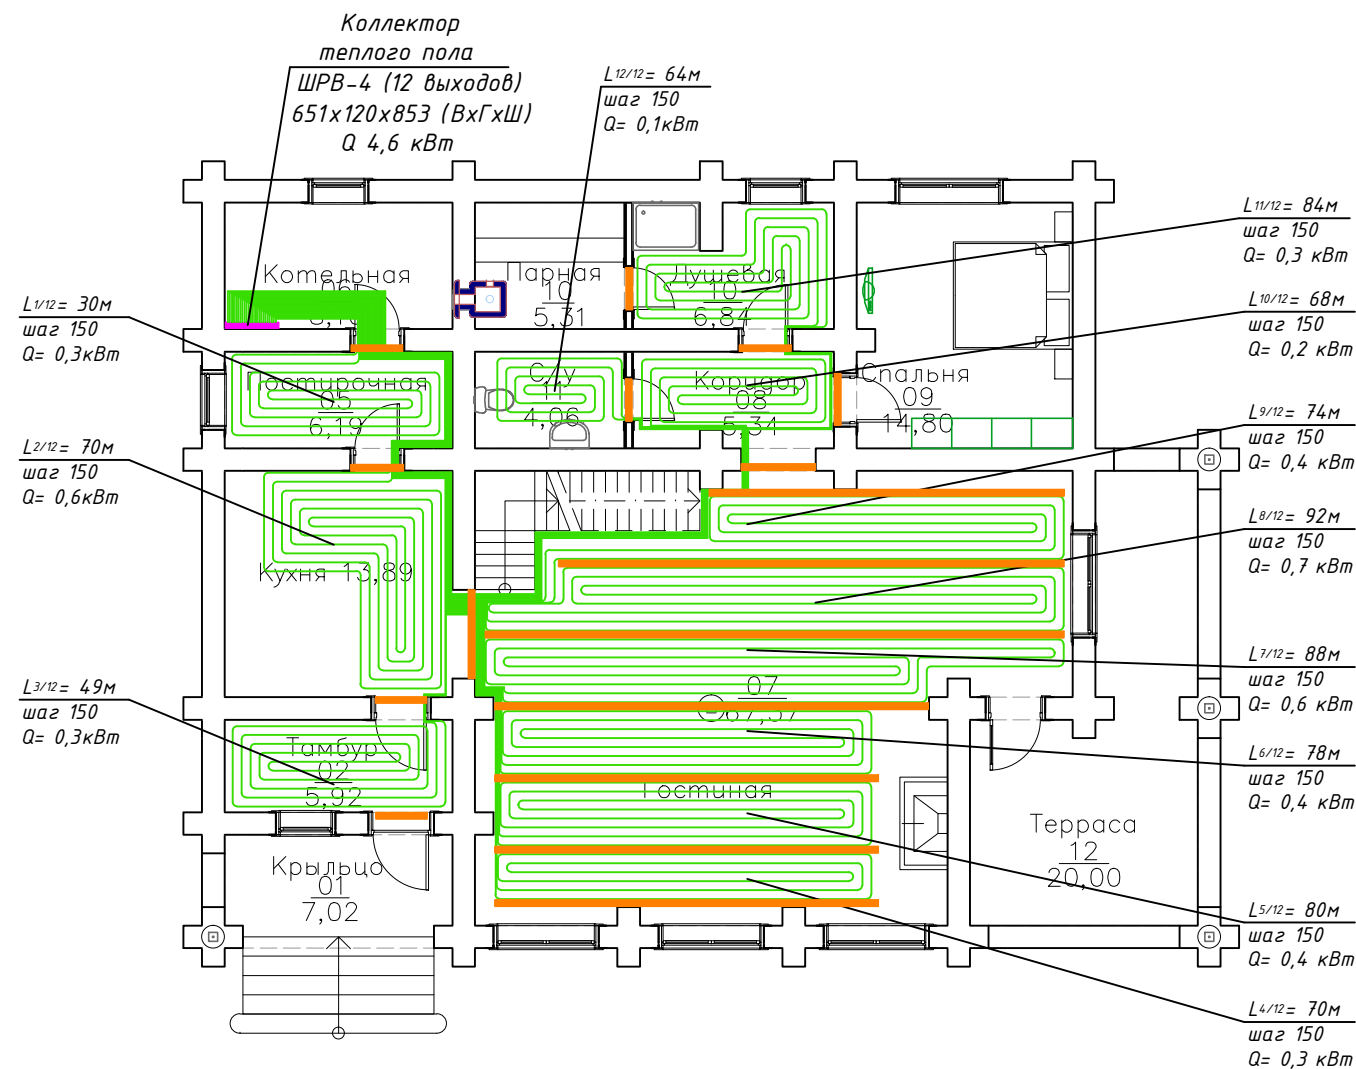

Примечание:

- Подвод от главной гребенки до коллектора теплового пола производить трубой марки REHAU RAUTITAN flex $\Phi 25$ в теплоизоляции Энергофлекс 28x9 мм;
- Укладку от коллекторов до помещений с теплыми полами производить трубой марки REHAU RAUTITAN flex $\Phi 16$ в теплоизоляции Энергофлекс 18x9 мм, а сами контура укладывать без теплоизоляции;
- Места расположения коллекторных шкафов указаны условно, размеры уточнять по месту при монтаже;
- Все трубы отнесены от стен условно.

Шифр 18/07/2017					
Индивидуальный жилой дом					
Изм.	Кол.уч.	Лист	№ док.	Подп.	Дата
	ГИП.	Живин А.В.			2017
Проверил	Живин А.В.				2017
Выполнил	Ландышев А.				2017
Московская область КП				Стадия	Лист
План первого этажа Тёплый пол				РД	Листов

Согласовано

Гл. спец.

Взам. инв. N

Подл. и дата

Инв. N подл.